



# COMUNE DI PESCANTINA

(Provincia di Verona)



ORDINANZA N°

9

## IL RESPONSABILE DELL'AREA VIGILANZA

**RICHIAMATO** il Decreto sindacale n. 5 con prot. 1500 del 30.01.2015, con il quale al sottoscritto è stato affidato l'incarico di responsabile dell'Area Vigilanza fino al 28.02.2015;

**VISTA** la domanda pervenuta in data 30.01.2015 – prot. n° 1506, con la quale il sig. Righetti Claudio in qualità di legale rappresentante della ditta Righetti Costruisce srl con sede a Pescantina – via Sacco n° 4/a, chiede la chiusura totale di Via Scuole, (nel tratto indicato nella planimetria allegata) dal giorno 11 al 25 Febbraio 2015, dalle ore 00:00 alle ore 24:00 per eseguire lavori di scavo finalizzati all'esecuzione di opere fognarie;

**RITENUTO** che per assicurare che le operazioni si svolgano in sicurezza a salvaguardia dell'incolumità pubblica, l'istanza deve essere accolta;

**VISTI** gli artt. 5, 6, 7 e 21 del D.Lgs. n° 285 del 30.04.1992 (Codice della Strada);

**VISTI** gli artt. 50 e 107 del D.Lgs. n° 267 del 18.08.2000 (T.U. delle Leggi sull'ordinamento degli Enti locali);

## ORDINA

la **chiusura totale** al traffico veicolare in Via scuole, (nel tratto indicato nella planimetria allegata) dal **11 al 25 Febbraio** 2015, dalle ore **00:00** alle ore **24:00**, per eseguire lavori di scavo finalizzati all'esecuzione di opere fognarie;

Pone a carico del richiedente l'obbligo di porre in loco la necessaria segnaletica verticale, in rispetto al Codice della Strada e al regolamento di esecuzione nonché la vigilanza a tutela della pubblica incolumità.

Qualunque evento dannoso avesse a verificarsi durante e dopo l'esecuzione dei lavori a persone, animali o cose è a totale carico del richiedente, sollevando altresì da qualsiasi responsabilità civile o penale l'Amministrazione Comunale di Pescantina.

Possono essere concesse deroghe al suddetto divieto ai frontisti, che per accedere alle loro abitazioni o ditte che non abbiano percorsi alternativi, sempre comunque compatibilmente con le esigenze della ditta esecutrice dei lavori e degli addetti alla sorveglianza.

## INFORMA

- 1) che i percorsi alternativi sono individuati nelle strade comunali di via **Mirandola** e via **Torricelli**;
- 2) La presente ordinanza, lo schizzo planimetrico con indicazione della segnaletica di cantiere che verrà posta in essere per la chiusura del tratto stradale in parola e l'eventuale concessione occupazione suolo pubblico, dovranno essere conservati sul luogo dei lavori a disposizione degli organi cui spetta l'espletamento dei servizi di polizia stradale a cura del responsabile dei lavori indicato dall'impresa richiedente;
- 3) che a norma dell'art. 8 della Legge n° 241 del 07.08.1990, il responsabile del procedimento è Sandrini Giacomo –Comandante del Corpo di Polizia Municipale;
- 4) Che l'inosservanza della presente ordinanza comporterà l'applicazione delle sanzioni amministrative e penali previste dalla vigente normativa.

- 5) A norma dell'art. 3, comma 4 della Legge 7 agosto 1990, n. 241, si avverte che, avverso la presente ordinanza, in applicazione della legge 6 dicembre 1971, n. 1034, chiunque vi abbia interesse potrà ricorrere: per incompetenza, per eccesso di potere o per violazione di legge, entro 60 giorni dalla pubblicazione all'Albo Pretorio al Tribunale Amministrativo Regionale Veneto.
- 6) In alternativa, e per i soli motivi di legittimità è ammesso ricorso al Presidente della Repubblica entro 120 giorni dalla pubblicazione all'Albo Pretorio.
- 7) In relazione al disposto dell'art. 37, comma 3 del D. Lgs. N. 285/1992, sempre nel termine di 60 giorni può essere proposto ricorso, da chi abbia interesse all'apposizione della segnaletica, in relazione alla natura dei segnali apposti, al Ministero dei Lavori Pubblici, con la procedura di cui all'art. 74 del Regolamento, approvato con D.P.R. n. 495 del 1992.


### DISPONE

che la presente ordinanza sia notificata al sig. **Righetti Claudio** in qualità di Legale rappresentante della ditta **Righetti Costruisce srl**, una copia affissa all'Albo e inserita sul **sito** internet, trasmessa per competenza: all'**Ufficio Tecnico Comunale**, al **Corpo Polizia Municipale** e al **Comando Stazione Carabinieri**, all'**A.S.L. 22** e alle aziende del **trasporto pubblico locale**.


Pescantina 10.02.2015



**IL FUNZIONARIO  
RESPONSABILE DELL'AREA VIGILANZA  
(Comm. Sandrini Giacomo)**

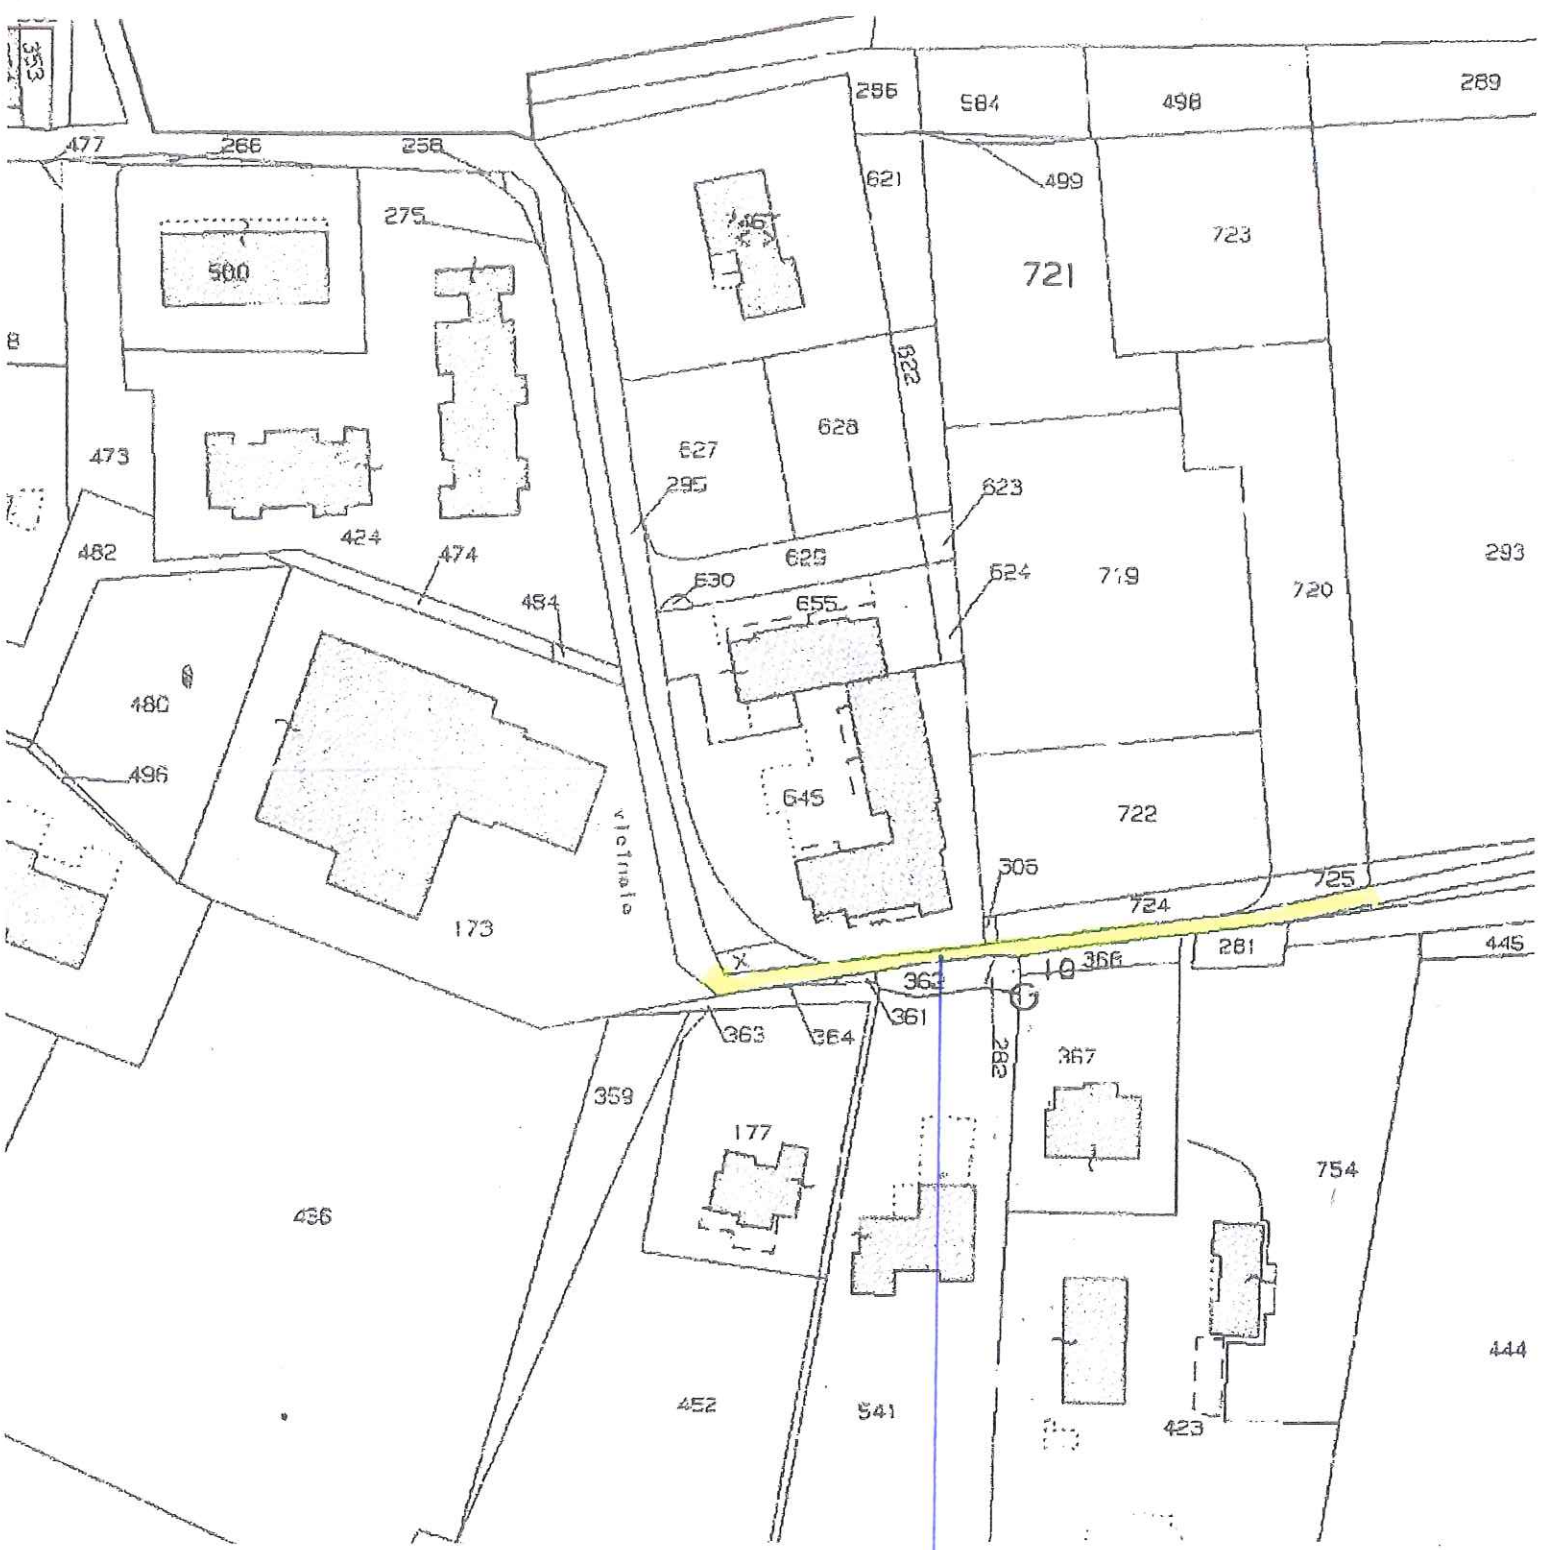


VIA SCOLE  
TRATTO DA CHUDERE  
PER LAVORI.

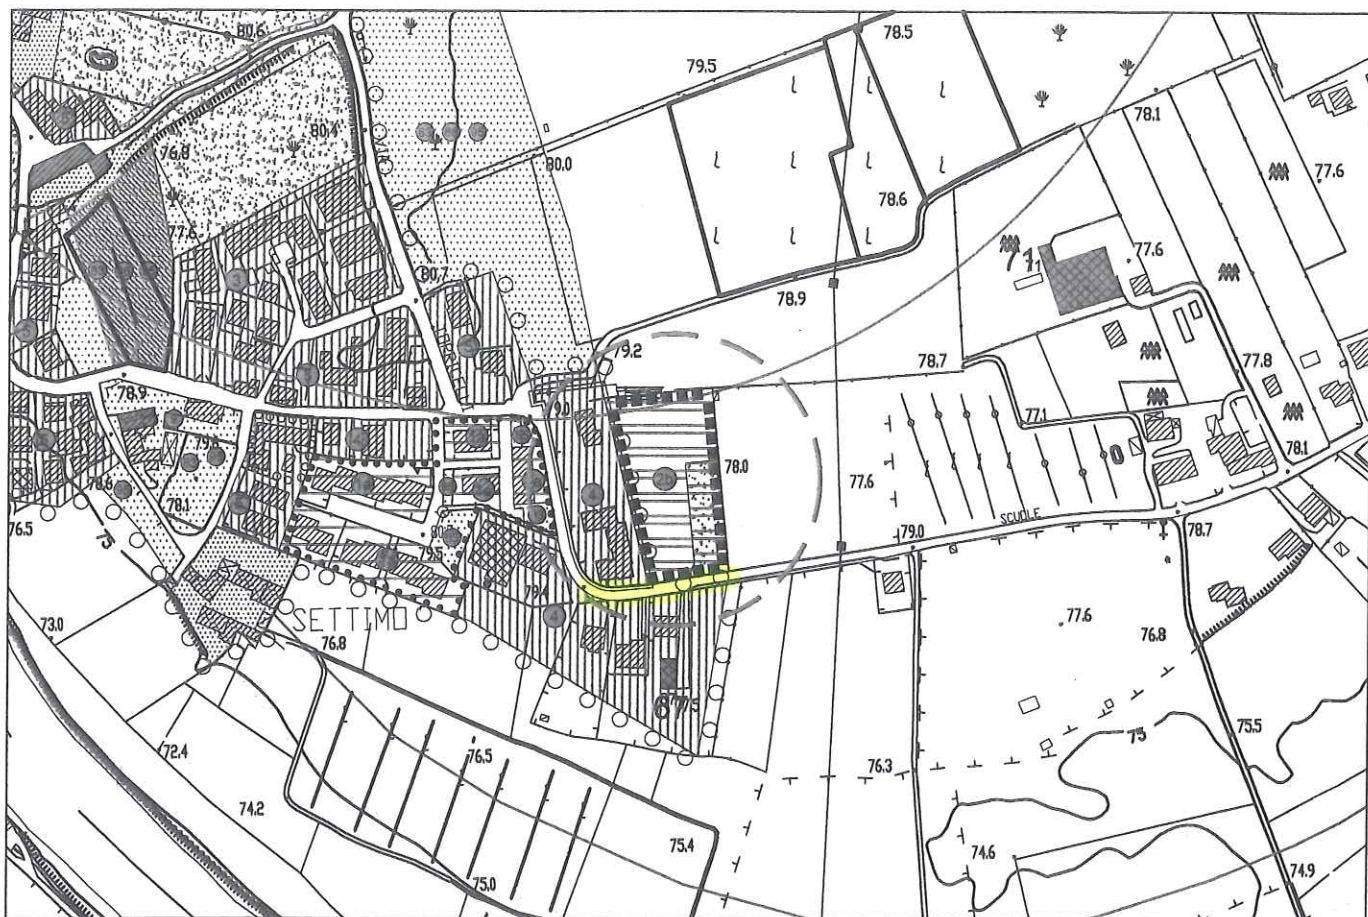

ESTRATTO DI PRG  
 COMUNE DI PESCONTINA

ZONA C2 b  
 SCALA 1 : 5000

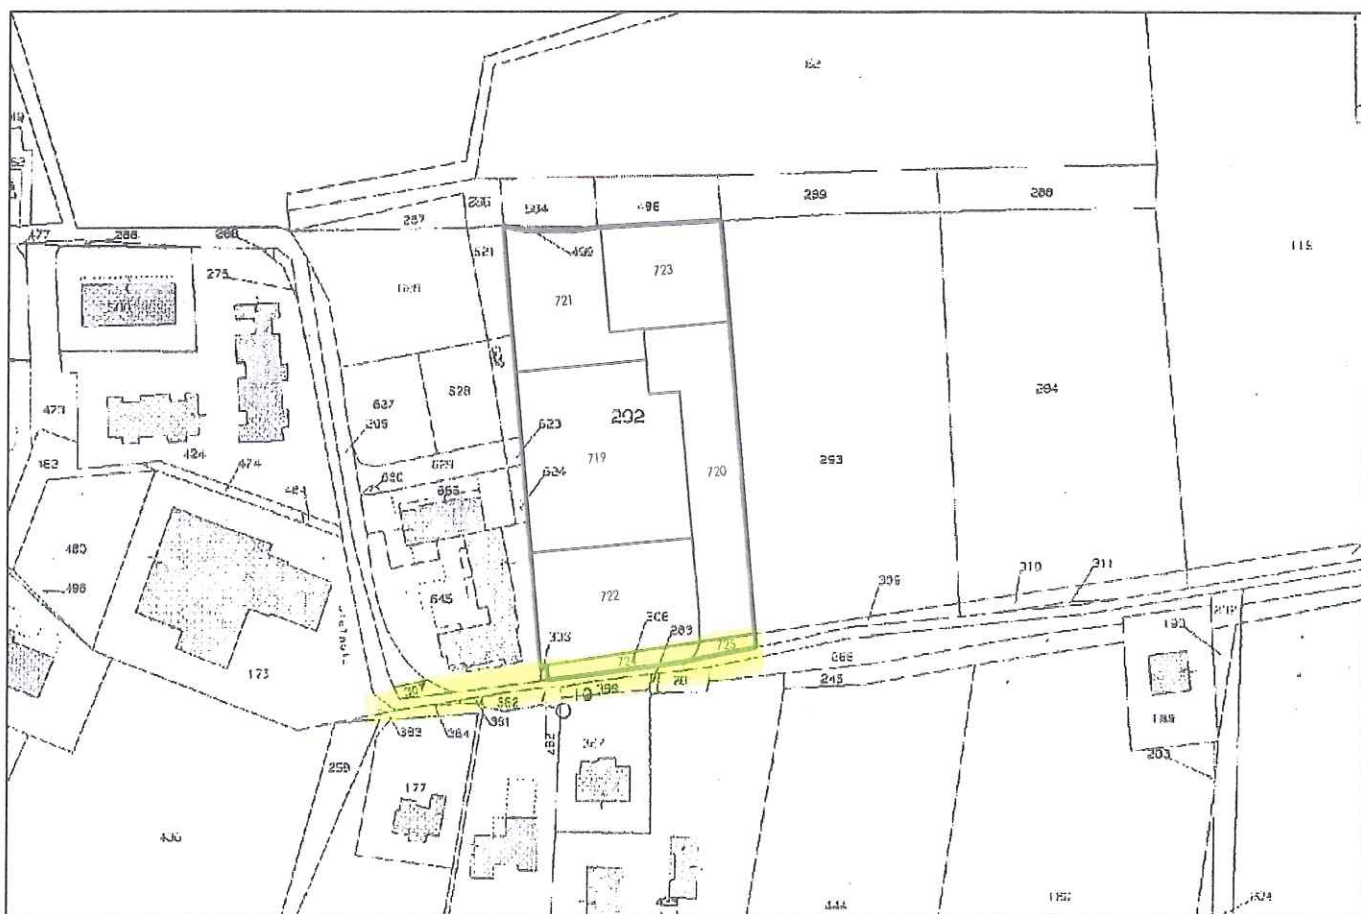

ESTRATTO DI MAPPA  
 COMUNE DI PESCONTINA

Foglio 26 mapp. 720-725-724-722-719-721-723  
 SCALA 1 : 2000